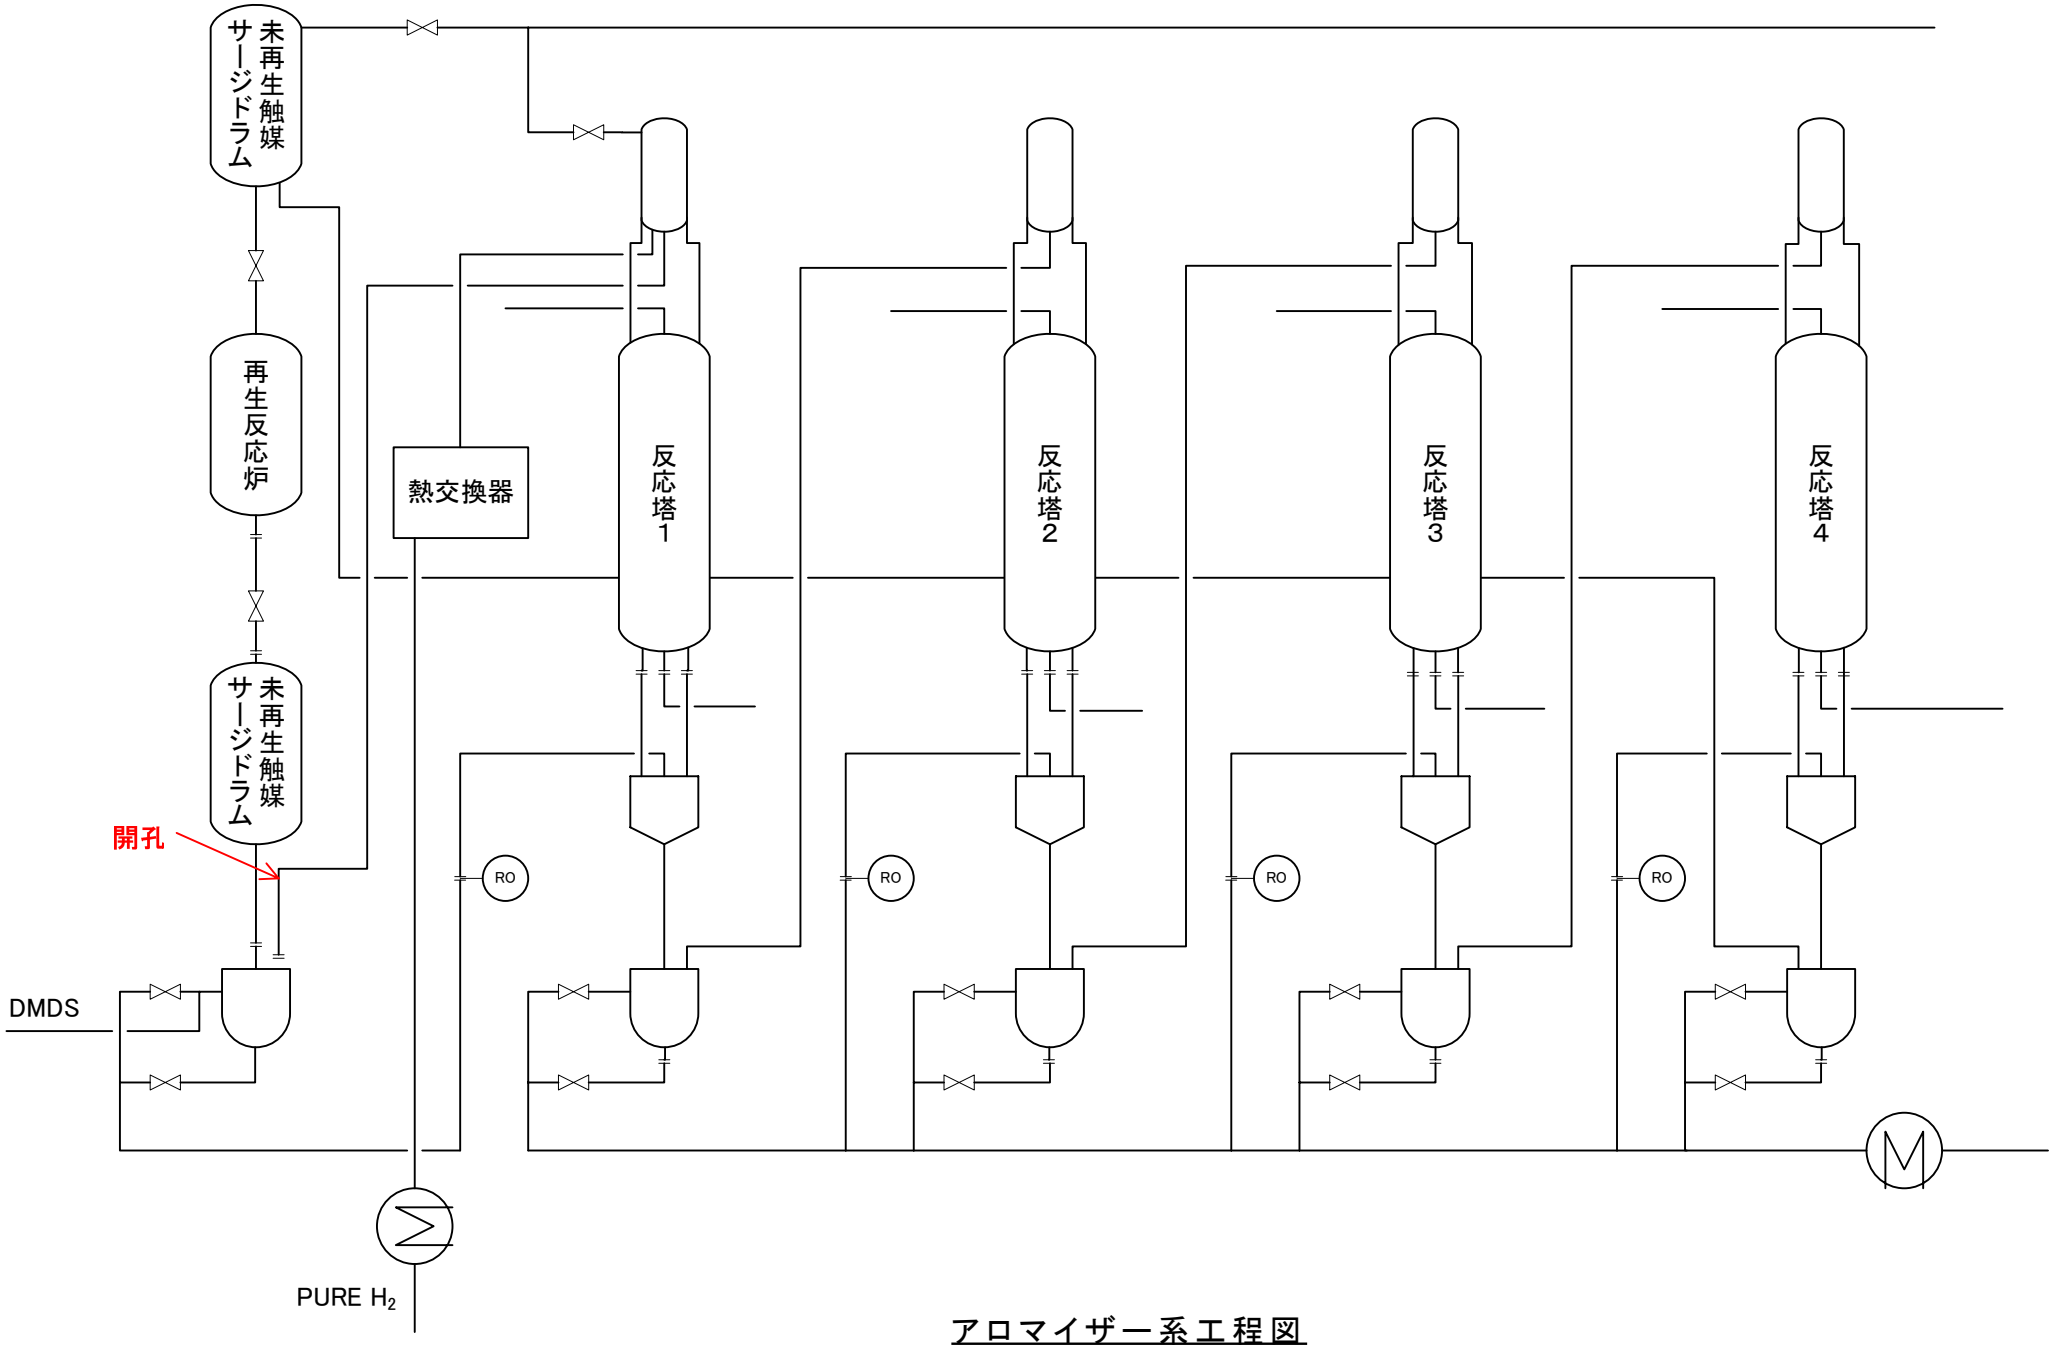
未再生触媒サージドラム
再生反応炉
未再生触媒サージドラム
開孔
熱交換器
反応塔1
反応塔2
反応塔3
反応塔4
RO
RO
RO
RO
DMDS
PURE H_2

アロマイザー系工程図